


HRANICE A KORIDORY	
	Hranice řešeného území
	Hranice zastavěného území k 30.01.2012
	Hranice zastavitelných ploch
	Hranice ostatních ploch se změnou v území

Pozn.: Plocha K3 byla vypuštěna po projednání dle §50 zák.183/2006 Sb.

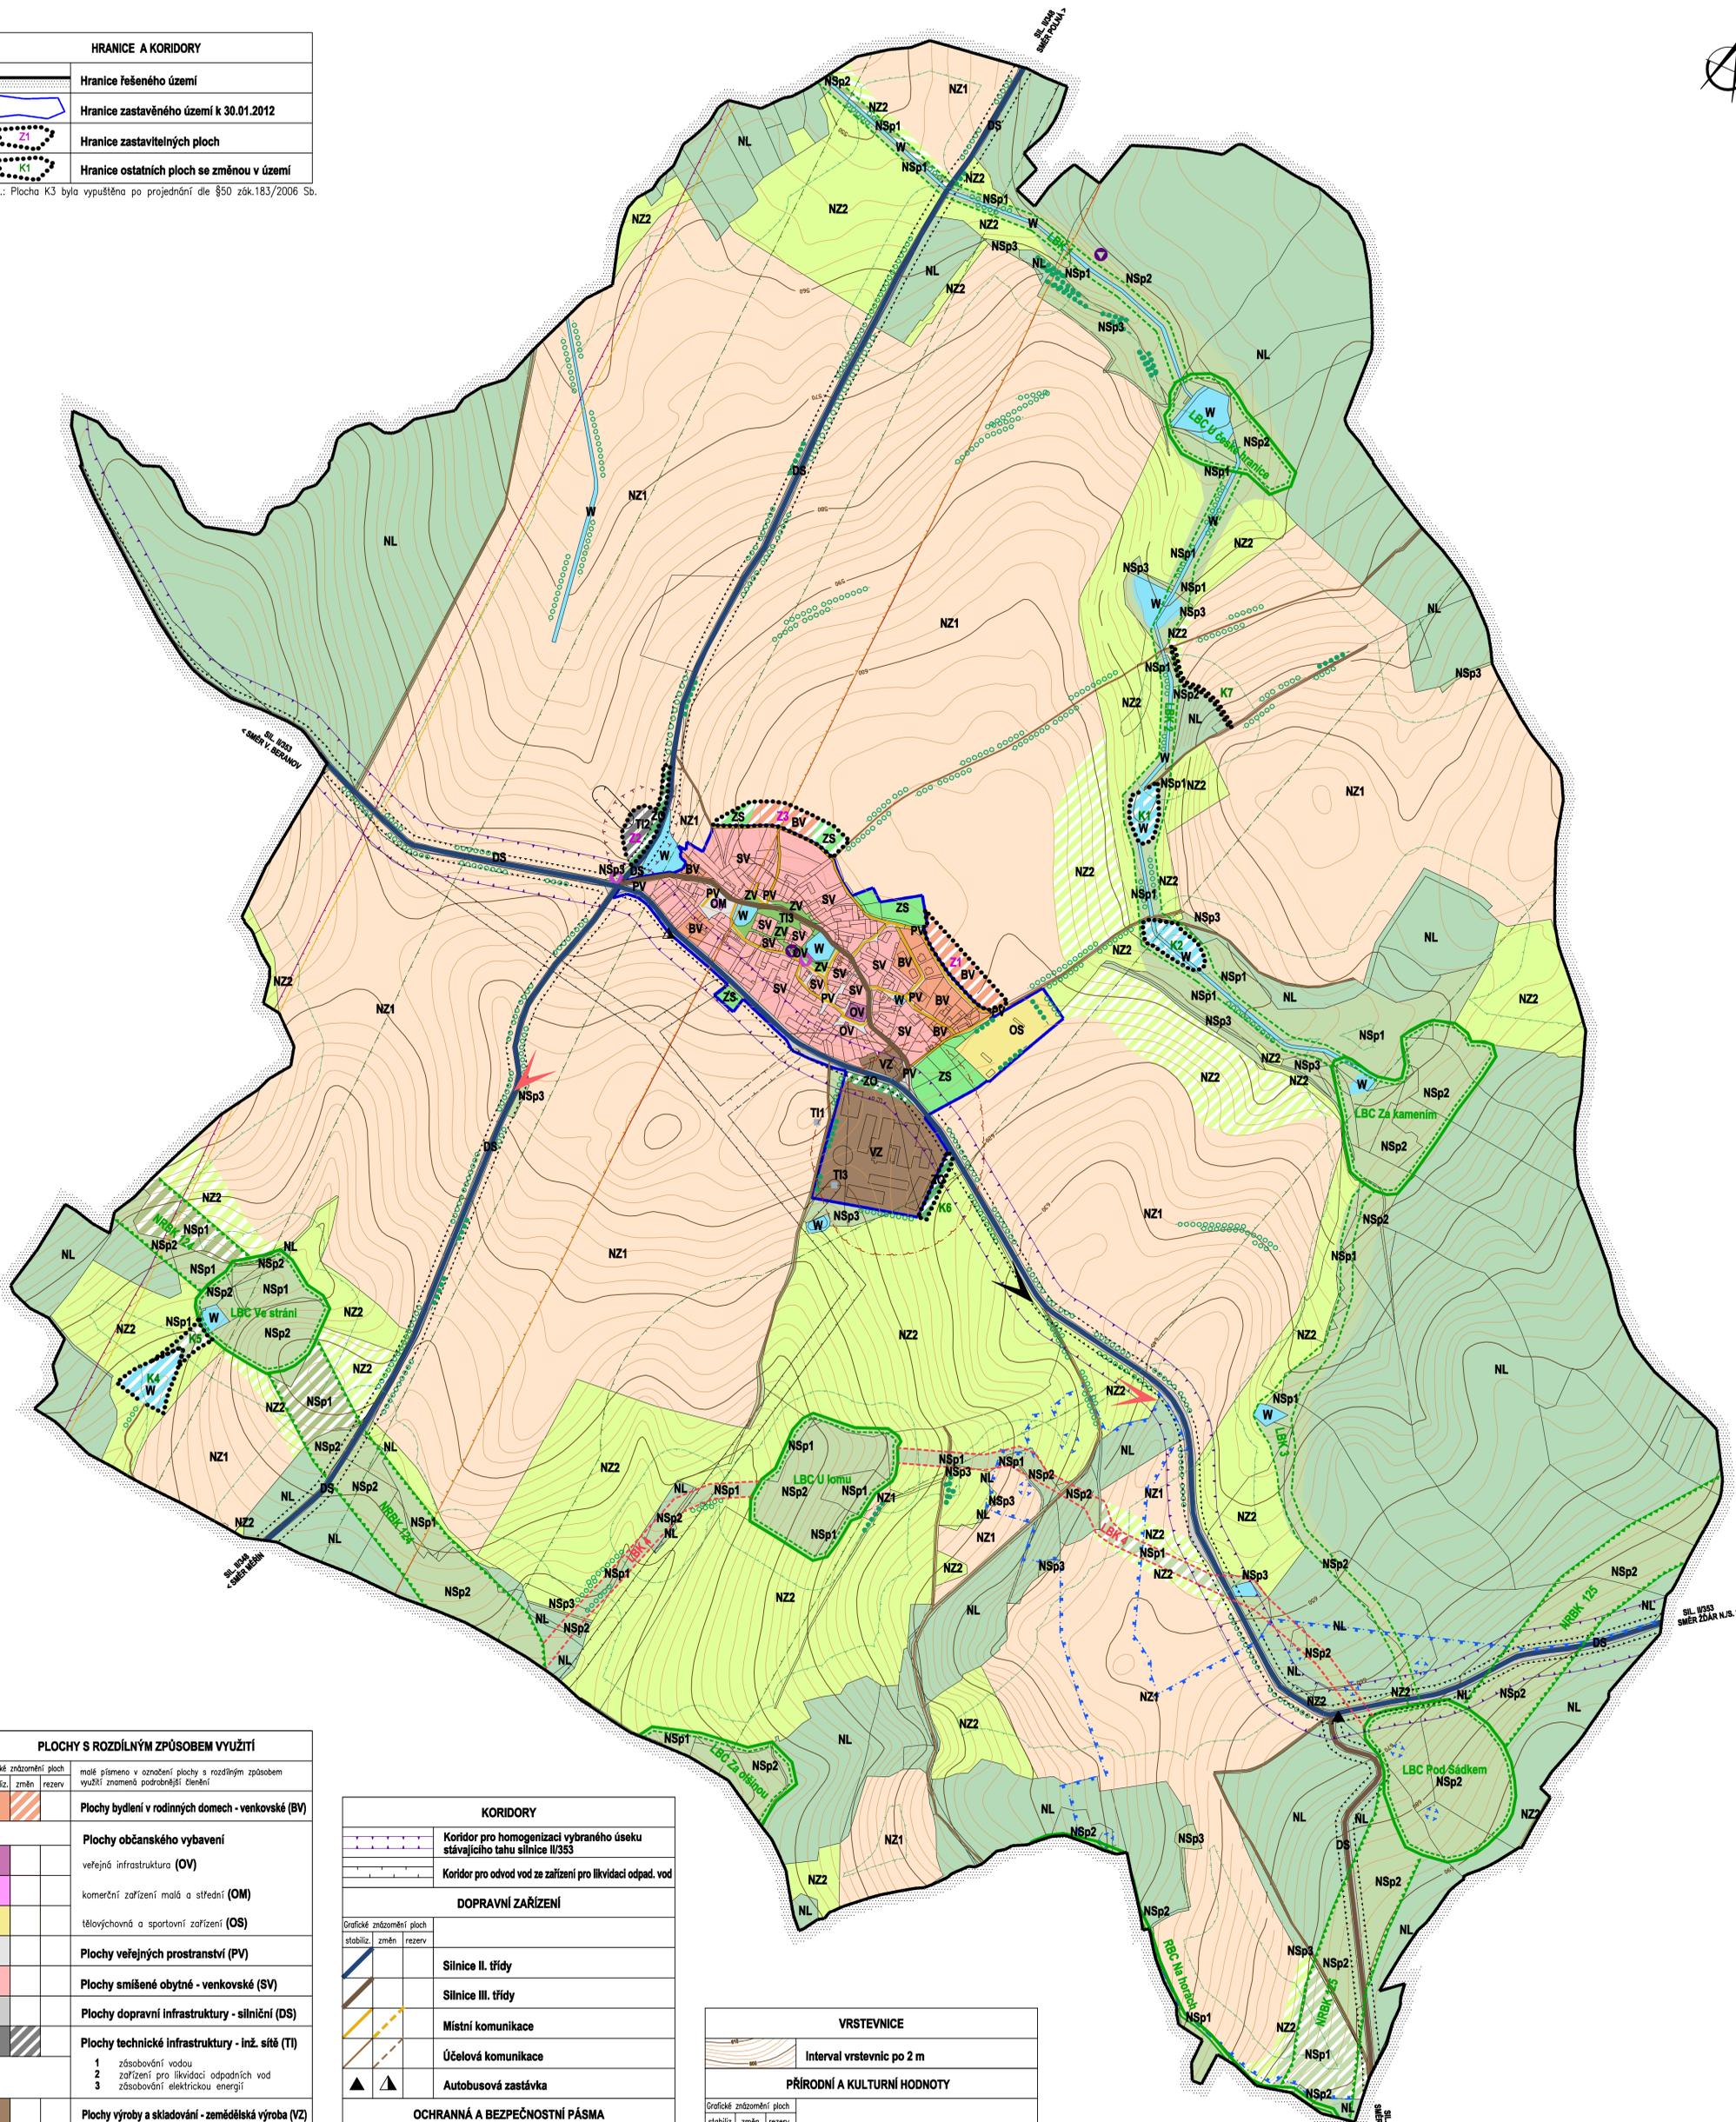

PLOCHY S ROZDÍLNÝM ZPŮSOBEM VYUŽITÍ				
<table border="1"> <tr> <td>stabiliz.</td> <td>změn</td> <td>rezerv</td> </tr> </table>	stabiliz.	změn	rezerv	malé písmeno v označení plochy s rozdílným způsobem využití znamená podrobnější členění
stabiliz.	změn	rezerv		
	Plochy bydlení v rodinných domech - venkovské (BV)			
	Plochy občanského vybavení			
	veřejná infrastruktura (OV)			
	komerční zařízení malá a střední (OM)			
	tělovýchovná a sportovní zařízení (OS)			
	Plochy veřejných prostranství (PV)			
	Plochy smíšené obytné - venkovské (SV)			
	Plochy dopravní infrastruktury - silniční (DS)			
	Plochy technické infrastruktury - inž. sítě (TI)			
	1 zásobování vodou 2 zařízení pro likvidaci odpadních vod 3 zásobování elektrickou energií			
	Plochy výroby a skladování - zemědělská výroba (VZ)			
	Plochy zelené			
	na veřejných prostranstvích (ZV)			
	soukromá a vyhrazená (ZS)			
	ochranná a izolační (ZO)			
	Plochy vodní a vodo hospodářské (W)			
	Plochy zemědělské			
	orná půda (NZ1)			
	trvalé travní porosty (NZ2)			
	Plochy lesní (NL)			
	Plochy smíšené nezastavěného území přírodní (NSp)			
	1 na pozemcích ZPF 2 na pozemcích PUPPFL 3 na pozemcích ostatní plocha			

KORIDORY	
	Koridor pro homogenizaci vybraného úseku stávajícího tahu silnice II/353
	Koridor pro odvod vod ze zařízení pro likvidaci odpad. vod
DOPRAVNÍ ZAŘÍZENÍ	
	Silnice II. třídy
	Silnice III. třídy
	Místní komunikace
	Účelová komunikace
	Autobusová zastávka
OCHRANNÁ A BEZPEČNOSTNÍ PÁSMA	
	Ochr. pásmo nevyplyvající z právních předpisů a správních rozhodnutí (dané řešením ÚP)
	Ochranné pásmo silnice II. a III. třídy
	Ochranné pásmo el. vedení
	Bezpečnostní pásmo ropovodu
	Bezpečnostní pásmo produktovodu
	Bezpečnostní pásmo VVTL plynovodu
	Ochranné pásmo vodního zdroje I. stupně
	Ochranné pásmo vodního zdroje II. stupně
	Vzdálenost 50 m od okraje lesa
	Pásmo hygienické ochrany hospodářského střediska Stáj

VRSTEVNICE	
	Interval vrstevnice po 2 m
PŘÍRODNÍ A KULTURNÍ HODNOTY	
	Výhledový bod příznivých pohledů
	Výhledový bod nepříznivých pohledů
	Nemovitá kulturní památka
	Významná drobná sakrální stavba
	Zeleň rozptýlená, aleje
PLOCHY ÚSES	
	Regionální biocentrum
	Lokální biocentrum
	Nadregionální biokoridor
	Lokální biokoridor



## ÚZEMNÍ PLÁN STÁJ - ODŮVODNĚNÍ

ZPRACOVATEL : ING. MARIE PSOTOVÁ, STUDIO P. NÁDRÁŽNÍ 52, 59101 ŽDĀR NAD SÁZ. IČ: 13648594  
 ZPRACOVATELSKÝ KOLEKTIV : ING. ARCH. JAN PSOTA, ING. MARIE PSOTOVÁ, PAVEL ONDŘÁČEK,  
 ING. JIŘÍ HAVEL, VLADAN LATZKA, MGR. JANA POPELOVÁ  
 PORUČOVATEL : MAGISTRÁT MĚSTA JIHLAVY, ÚŘAD ÚZEMNÍHO PLÁNOVÁNÍ, MASARYKOVO NÁM. 1, 586 28 JIHLAVA  
 ZAKÁZKOVÉ ČÍSLO : 2/III/09 MĚRÍTKO : 1: 5000 DATUM : PROSINEC 2012

KOORDINAČNÍ VÝKRES

VÝKRES ČÍSLO : 01